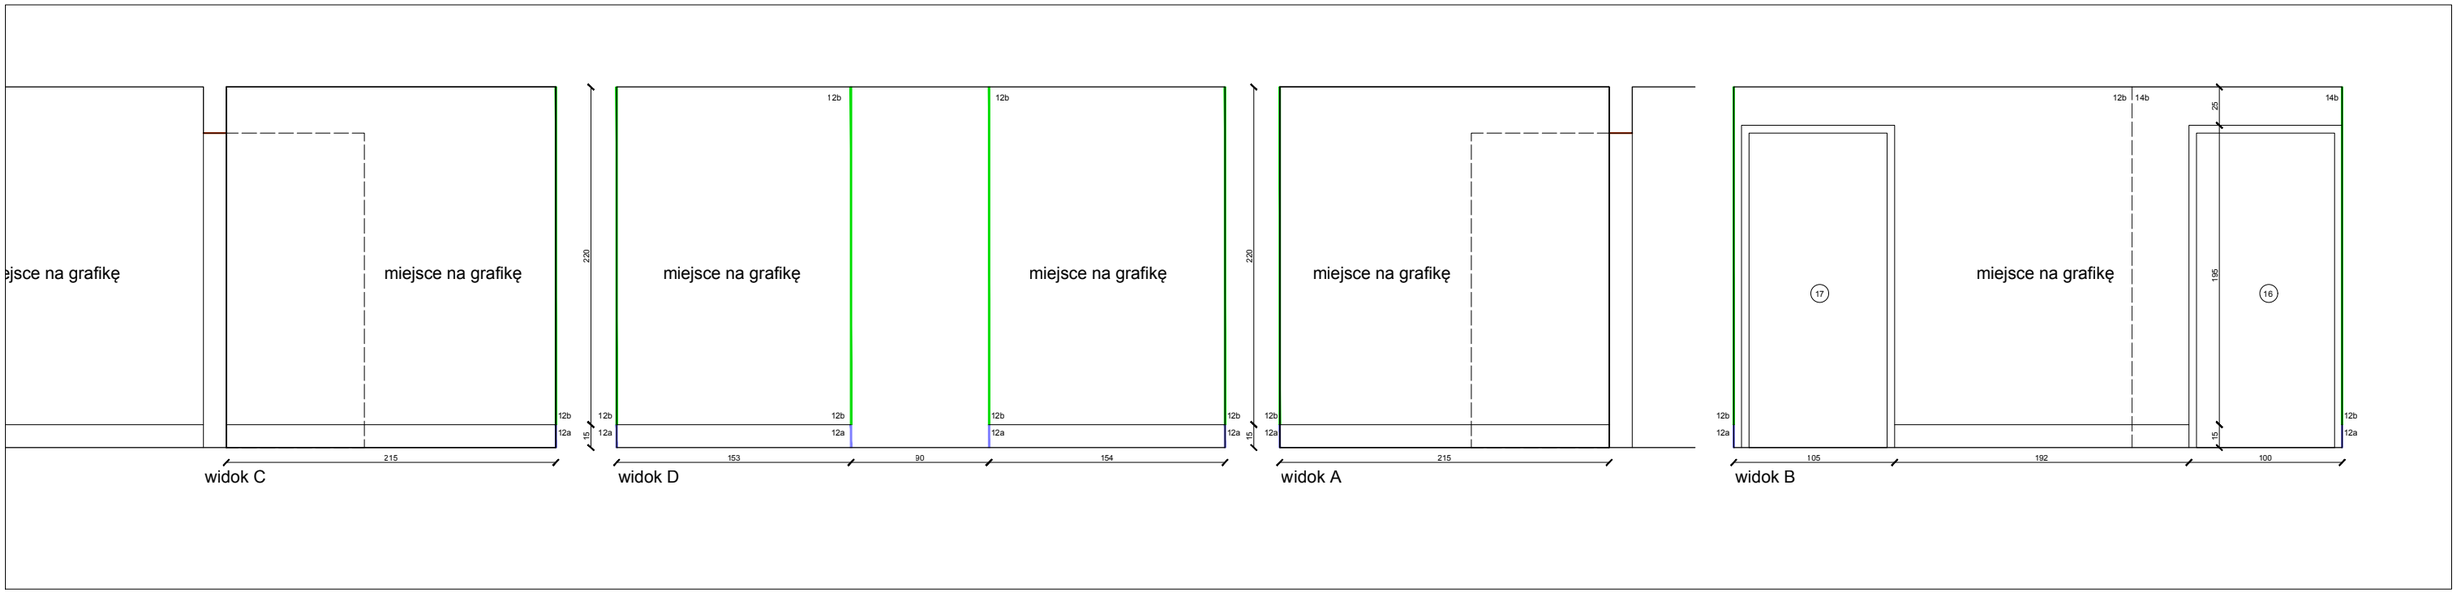

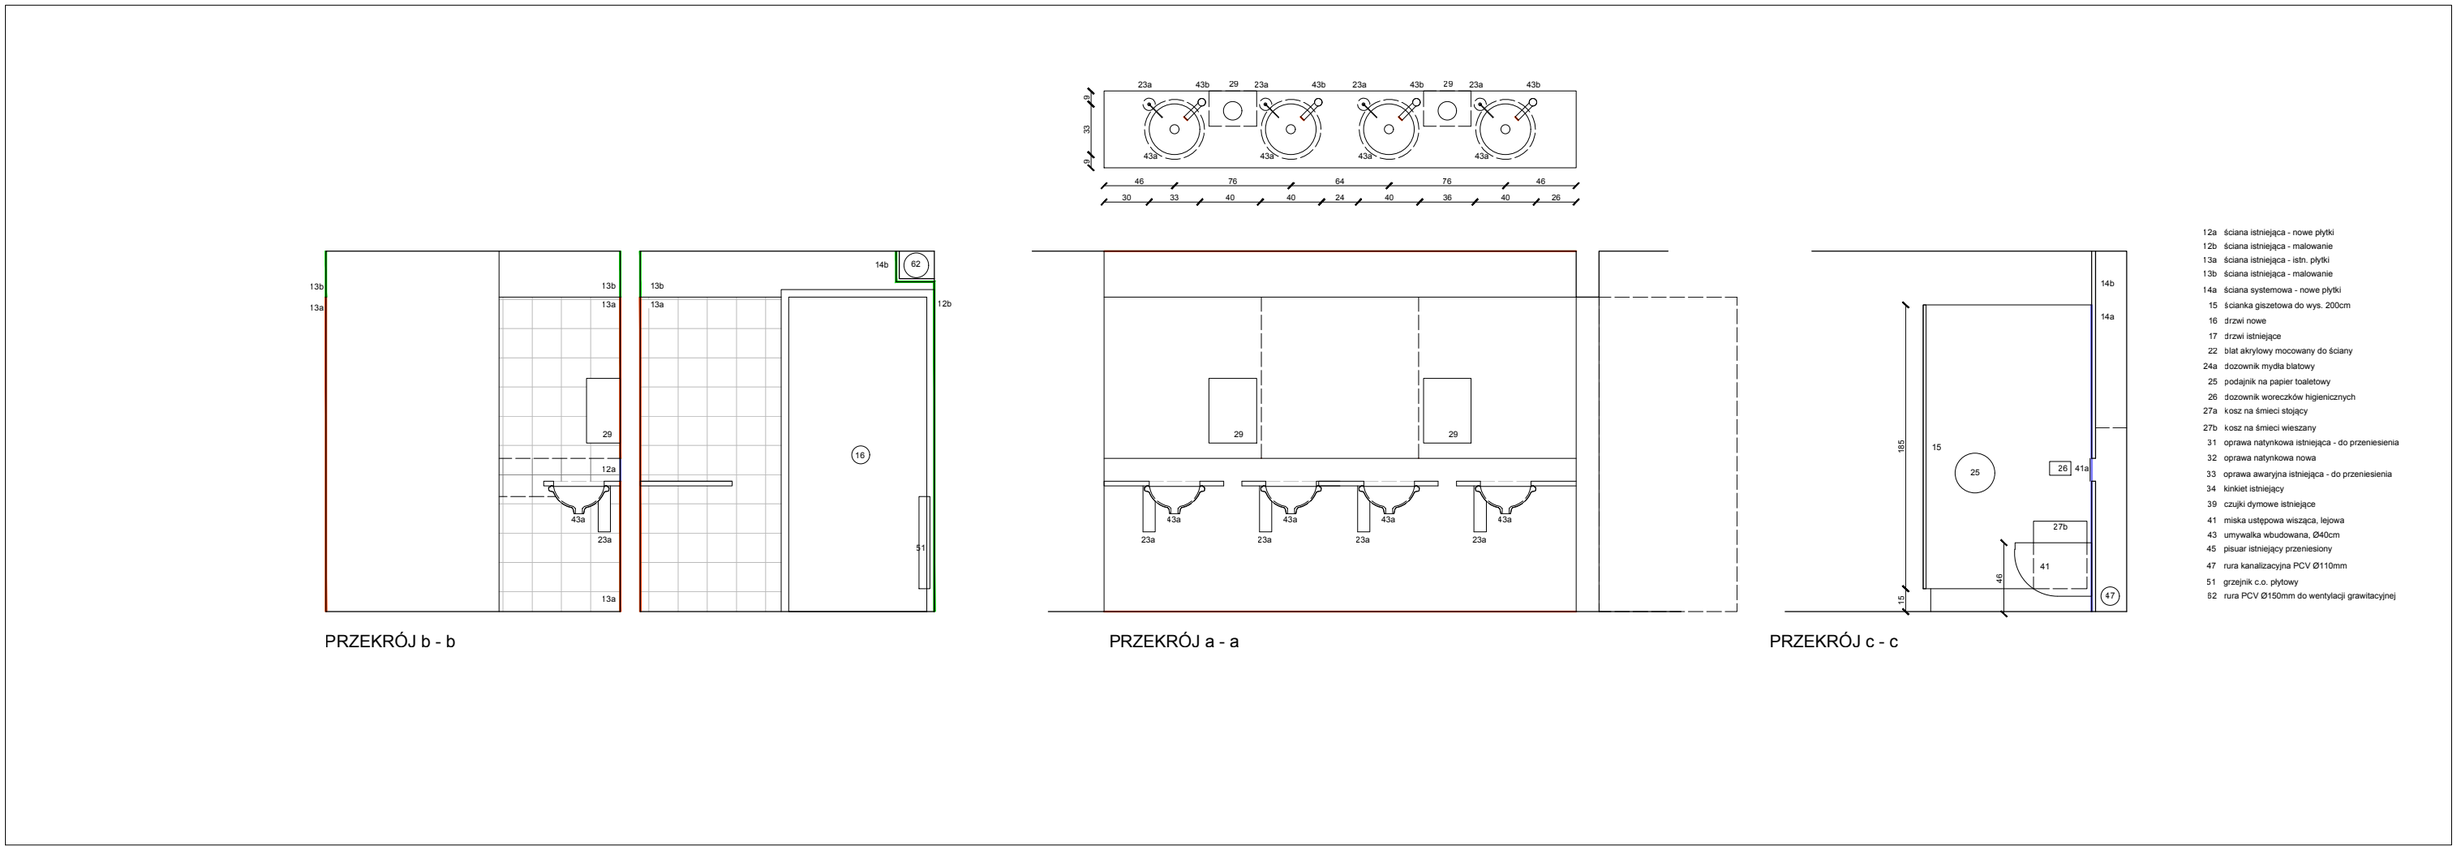

REMONT TOALET OGÓLNODOSTĘPNYCH
teatr TR Warszawa, ul. Marszałkowska 8

Toalety w piwnicy - WIDOKI ŚCIAN
skala 1:25 @A3